


Maßstab 1:1500

Lageplan gemäß § 1 Abs. 2 der Verordnung zur Änderung der Verordnung des Landratsamtes Fürstenfeldbruck über die Festsetzung eines Überschwemmungsgebietes an der Amper im Bereich der Gemeinde Olching, Landkreis Fürstenfeldbruck, vom 16.05.2006

Mühlbach



Landratsamt Fürstenfeldbruck
Münchener Straße 32
82250 Fürstenfeldbruck

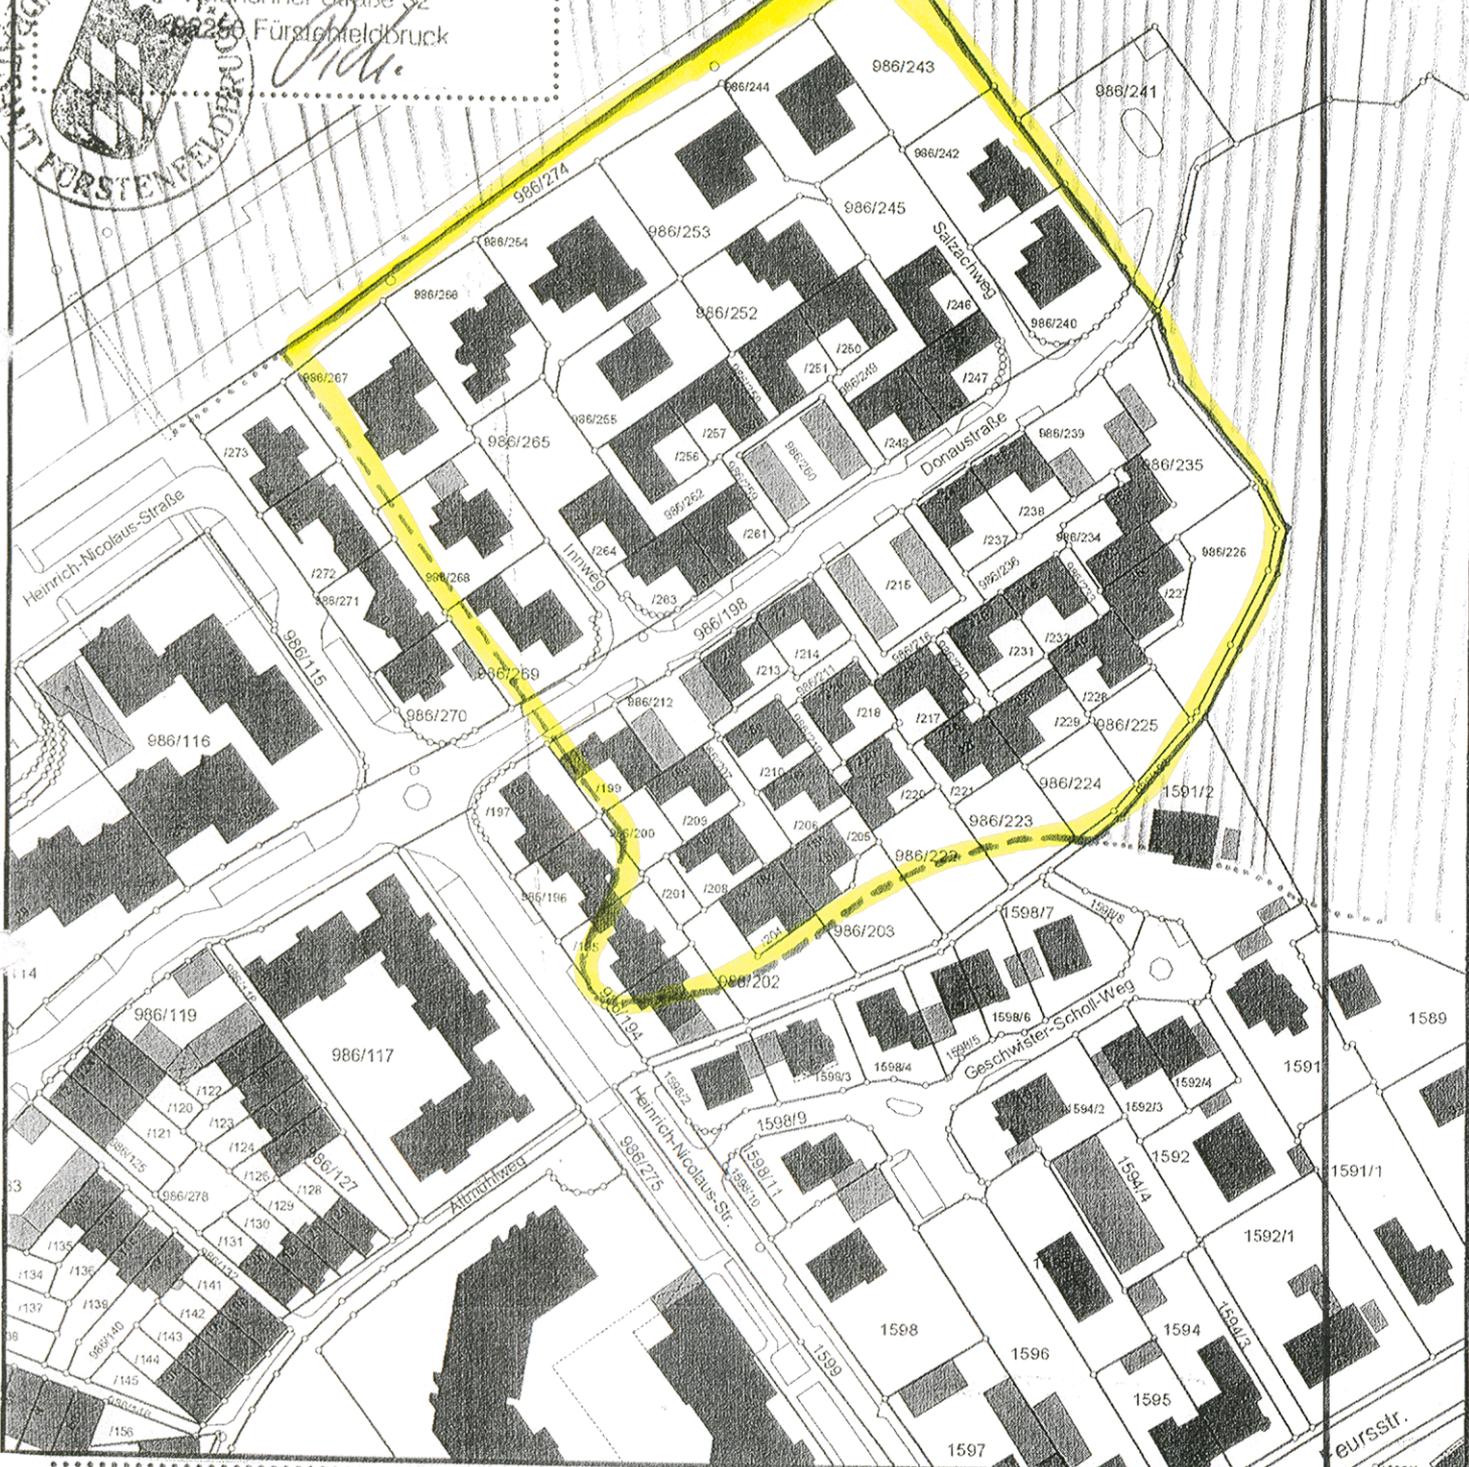

-  neue Grenze des Überschwemmungsgebietes
 -  bisherige, nunmehr wegfallende Grenze des Überschwemmungsgebietes
 -  ungefährer weiterer Verlauf des Überschwemmungsgebietes (maßgebend ist die am 27.09.1977 im Amtsblatt bekannt gemachte Verordnung)
- die beiden Linien bilden die Grenze des nicht mehr im Überschwemmungsgebiet liegenden Bereiches