


## INHALT

Seite

### Bekanntmachungen des Landratsamtes

Öffentliche Zustellung an die Eigentümer der Grundstücke Fl.-Nrn. 1727, 1727/2, 674/102, 674/103, 674/110, 674/111, 674/112, 674/113 und 674/114 der Gemarkung Fürstfeldbruck; Errichtung einer Doppelhaushälfte mit Doppelparker und einem Stellplatz (Haus 5) auf dem Grundstück Fl.-Nr. 1725 der Gemarkung Fürstfeldbruck (Bauherr: Firma Immobilien & Baumanagement Stark GmbH & Co. Höss/Stark KG, Landsberger Straße 18, 82205 Gilching; Bauort: Maisacher Str. 80f, 82256 Fürstfeldbruck)	180
Öffentliche Zustellung an die Eigentümer der Grundstücke Fl.-Nrn. 1664, 1667/1 und 1668 der Gemarkung Olching; Errichtung eines Mehrfamilienhauses (10 WE) auf dem Grundstück Fl.-Nr. 1662 der Gemarkung Olching (Bauherrin: Firma ROKA Verwaltungsgesellschaft mbH, Frau Rosemarie Kappler, Feursstraße 19, 82140 Olching; Bauort: Fürstfeldbrucker Str. 42, 82140 Olching)	183
Vollzug der Wassergesetze; Änderung der Verordnung über das Wasserschutzgebiet in den Gemeinden Landsberied, Jesenwang, Grafrath und Schöngeising für die öffentliche Wasserversorgung des Zweckverbandes zur Wasserversorgung Gruppe Landsberied	188

# Bekanntmachungen des Landratsamtes

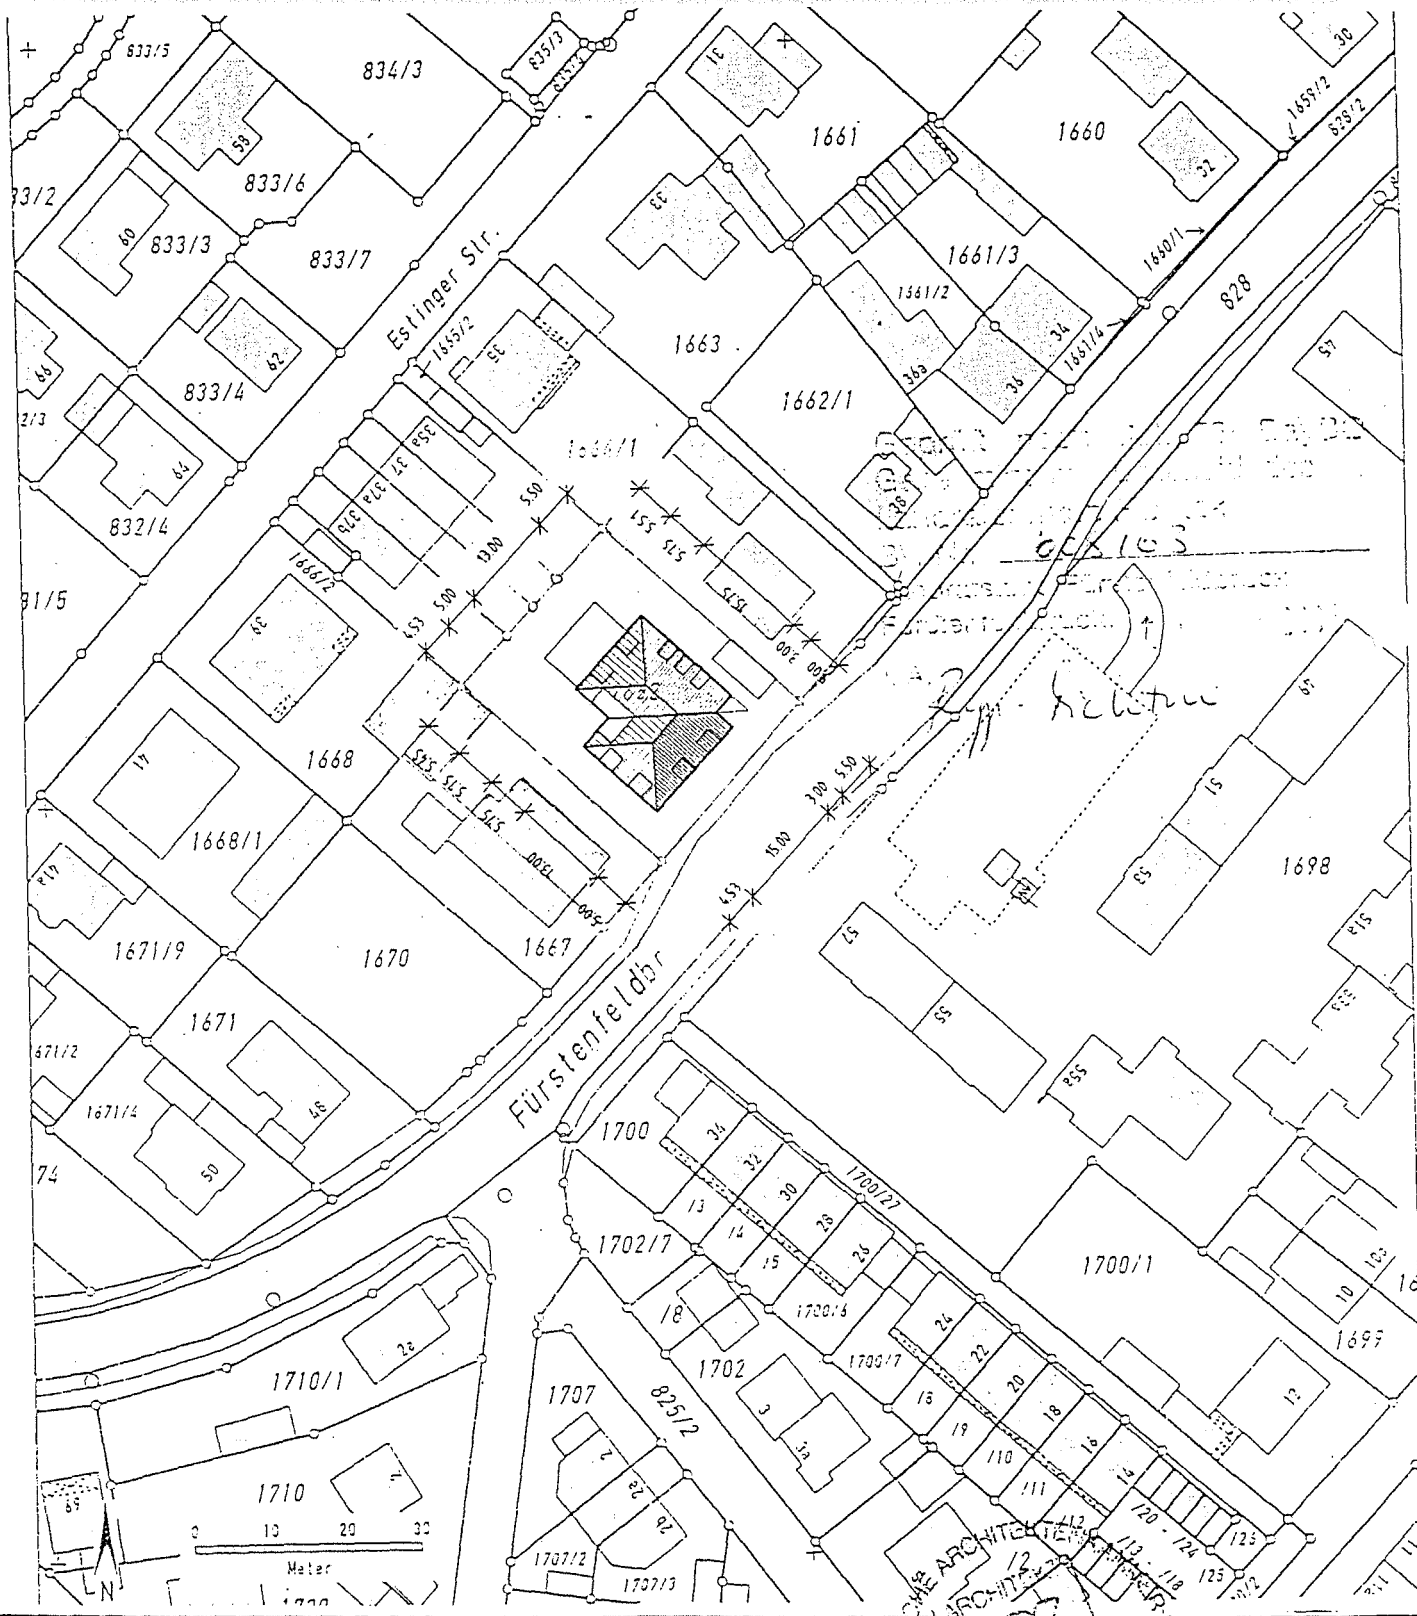

## BAUEINGABEPLANUNG

### NEUBAU EINES MEHRFAMILIEN- WOHNHAUSES

in Olching  
Fürstenfeldbruckerstr. 42, Flur- Nr. 1662

### LAGEPLAN Maßstab 1 : 1000

Blatt BA3 - 03

26.04.2003

Bauherr:  
**ROKA**

Verwaltungsgesellschaft mbH  
Feursstraße 430 82140  
Olching Telefon

08142 / 1 80 97  
Telefax 08142 / 1 80 98

Freigegeben:

Planung:

**fischer.architekten**

Dipl.-Ing. A.-P. Fischer  
Hartstraße 79  
82140 Germering

Telefon 089 / 71 03 97 61  
Telefax 089 / 71 03 97 62

Freigegeben:

*Handwritten signature*

*Handwritten signature*

# Bekanntmachungen des Landratsamtes

Vollzug der Wassergesetze;

Änderung der Verordnung über das Wasserschutzgebiet in den Gemeinden Landsberied, Jesenwang, Grafrath und Schöngeising für die öffentliche Wasserversorgung des Zweckverbandes zur Wasserversorgung Gruppe Landsberied

Das Landratsamt Fürstenfeldbruck erlässt auf Grund des § 19 Abs. 1 und 2 des Wasserhaushaltsgesetzes (WHG) in der Fassung der Bekanntmachung vom 12.11.1996 (BGBl. I S. 1695) zuletzt geändert durch Gesetz vom 16.08.2002 (BGBl. S. 3176) in Verbindung mit Art. 35 und Art. 85 des Bayerischen Wassergesetzes (BayWG) in der Fassung der Bekanntmachung vom 19.06.1994 (GVBl. S 822) zuletzt geändert durch Gesetz vom 25.05.2003 (GVBl. S. 325 ff) folgende

## VERORDNUNG:

### § 1

Die Verordnung des Landratsamtes Fürstenfeldbruck über das Wasserschutzgebiet in den Gemeinden Landsberied, Jesenwang, Grafrath und Schöngeising für die öffentliche Wasserversorgung des Zweckverbandes zur Wasserversorgung Gruppe Landsberied (Landkreis Fürstenfeldbruck) vom 26.07.1999 (veröffentlicht im Amtsblatt Nr. 15 S. 124) wird wie folgt geändert:

Der bisherige § 3 Abs. 1 Ziffer 1.20 erhält folgende Fassung:

	im Fassungsbereich	in der engeren Schutzzone	in der weiteren Schutzzone
Entspricht Zone	I	II	III
1.20 Rodung	verboten		

Die Anmerkung zu Ziffer 1.20 in der Anlage „Hinweise und Begriffsbestimmungen“ zur Schutzgebietsverordnung **entfällt**.

# **Bekanntmachungen des Landratsamtes**

## **§ 2**

Diese Verordnung tritt am Tage nach ihrer Bekanntmachung im Amtsblatt des Landratsamtes Fürstenfeldbruck in Kraft.

Landratsamt Fürstenfeldbruck  
Fürstenfeldbruck, 28.07.2003

Gisela Schneid  
stv Landrätin

**Gisela Schneid  
stv. Landrätin**